PLANIMETRIA RILIEVO SCAVO ARCHEOLOGICO VANO N° 2–3–4–5–6–8

Scala 1:50

SEZIONE LONGITUDINALE A – A SCAVO ARCHEOLOGICO VANO N° 6

Scala 100/100

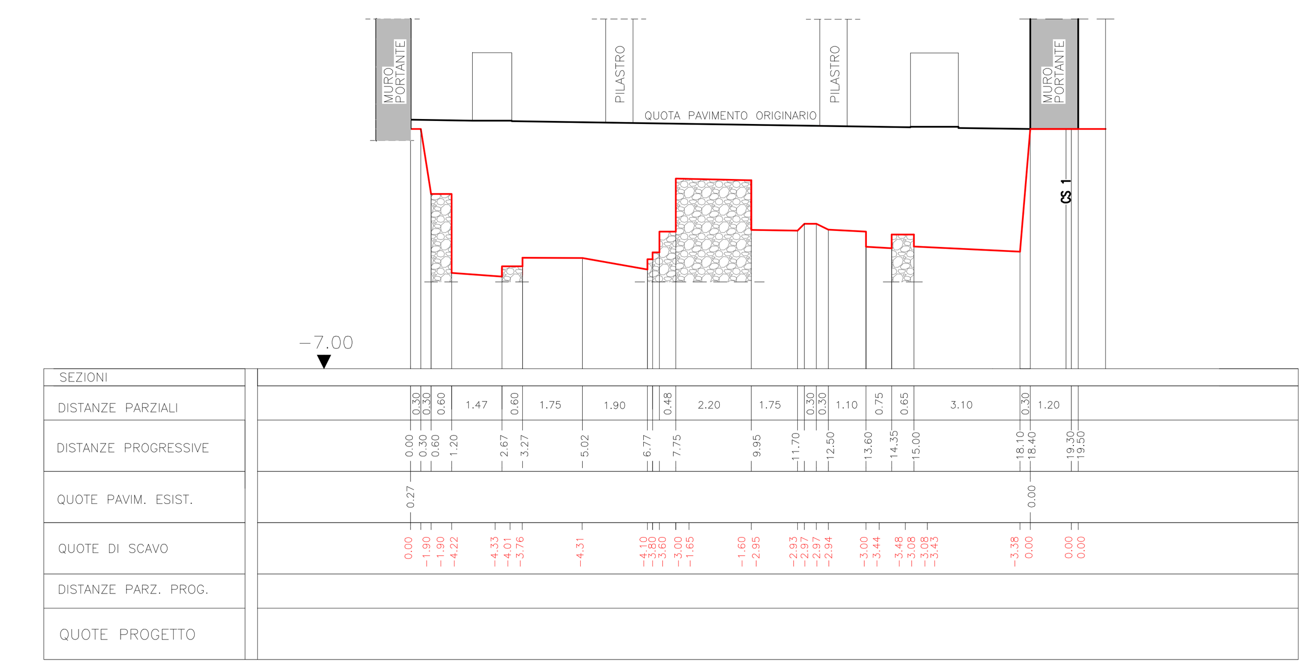

SEZIONE LONGITUDINALE B – B SCAVO ARCHEOLOGICO VANO N° 5

Scala 100/100

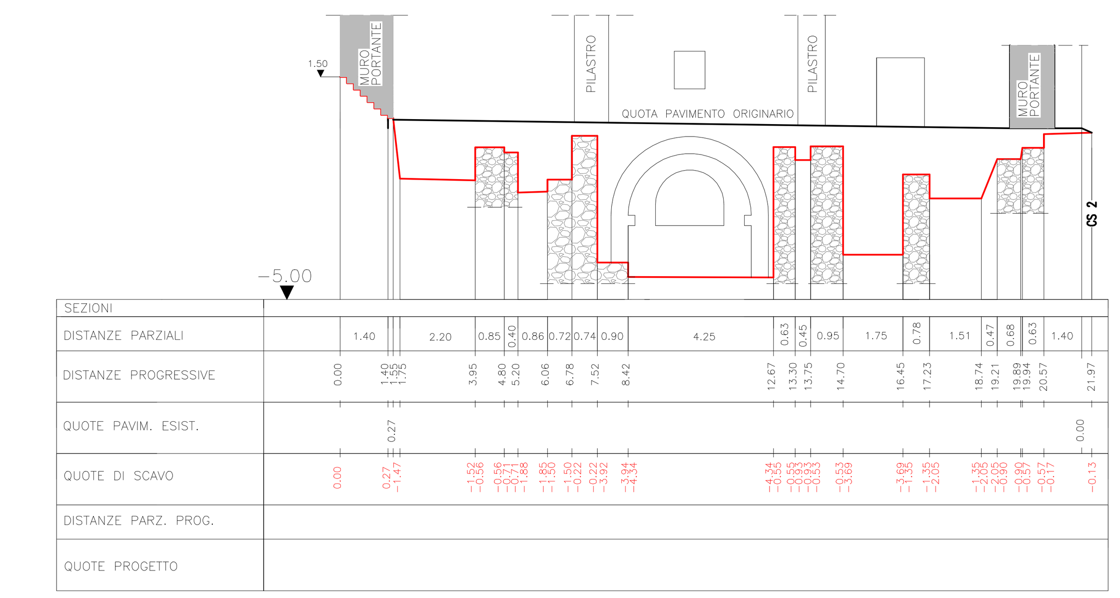

SEZIONE LONGITUDINALE C – C SCAVO ARCHEOLOGICO VANO N° 2–3–4

Scala 100/100

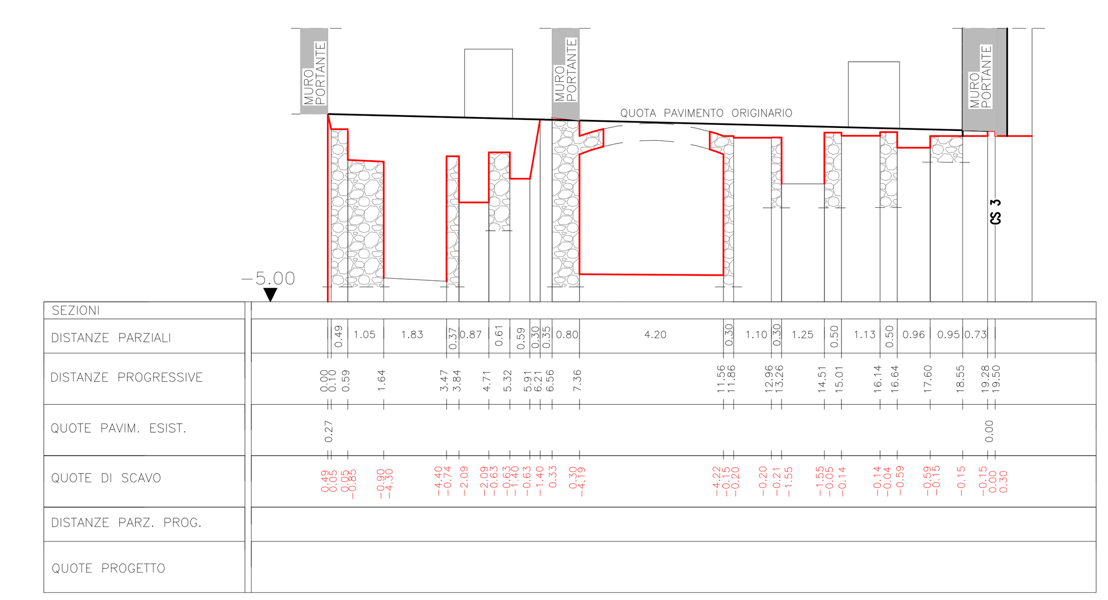

SEZIONE LONGITUDINALE D – D SCAVO ARCHEOLOGICO VANO N° 8

Scala 100/100

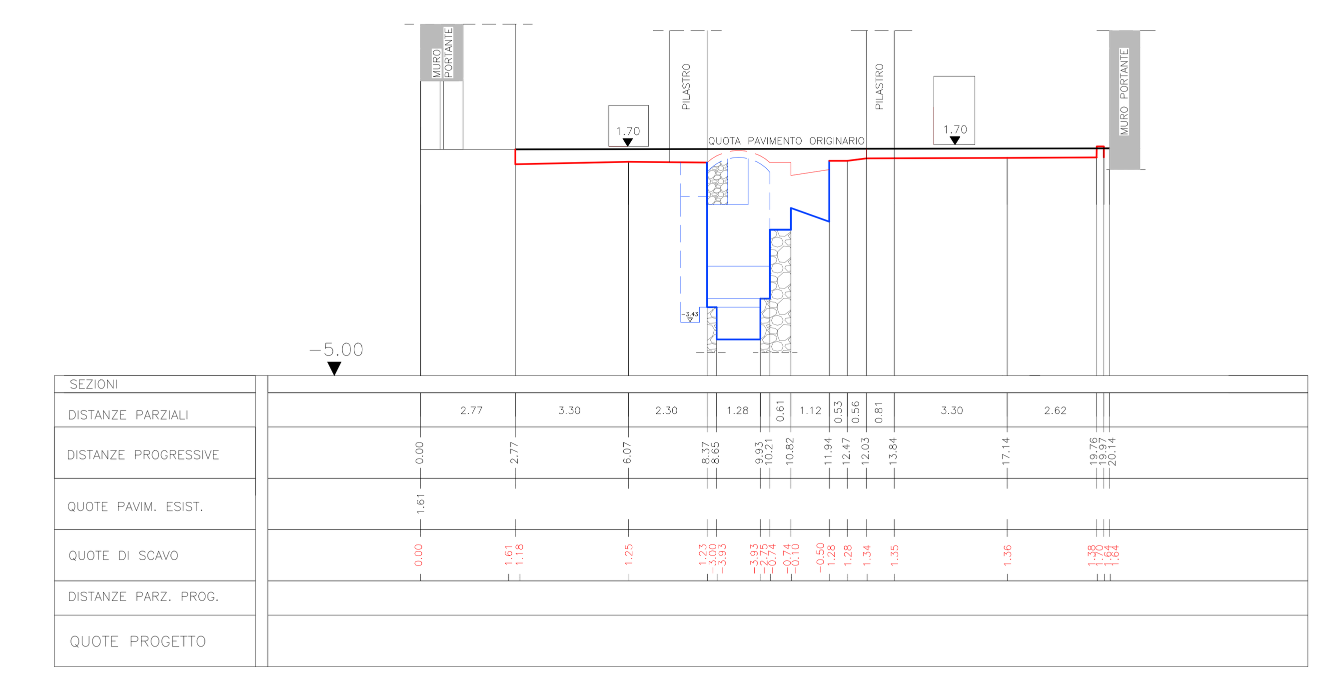

SEZIONE LONGITUDINALE E – E SCAVO ARCHEOLOGICO VANO N° 8

Scala 100/100

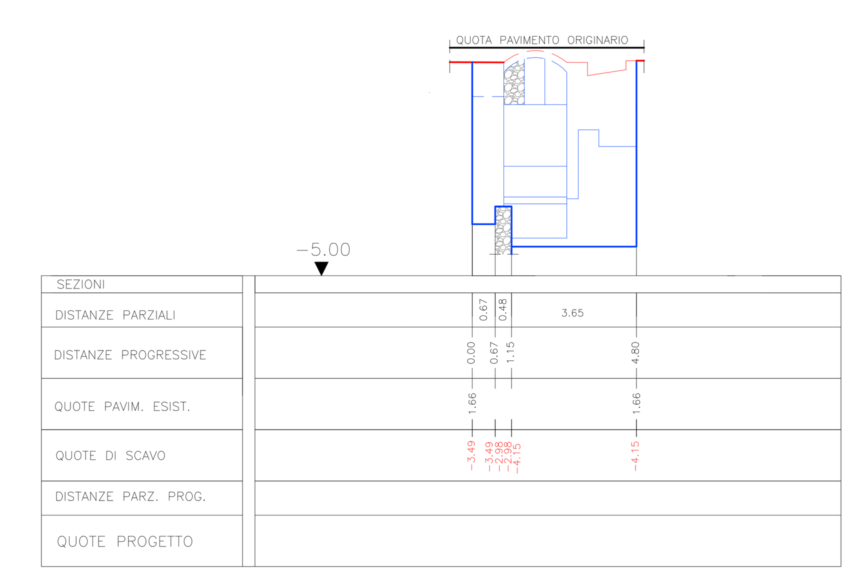

SEZIONE TRASVERSALE F – F SCAVO ARCHEOLOGICO VANO N° 8
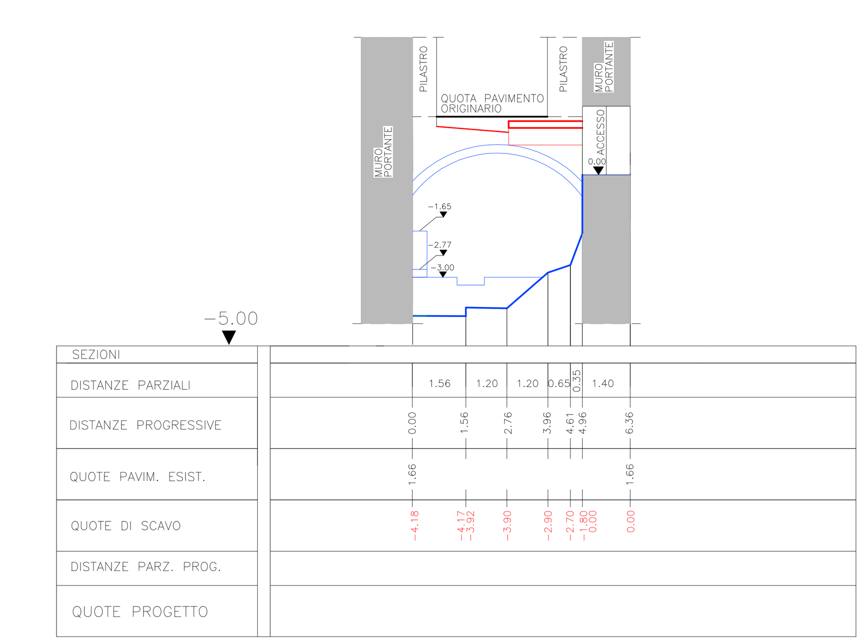
Scala 100/100